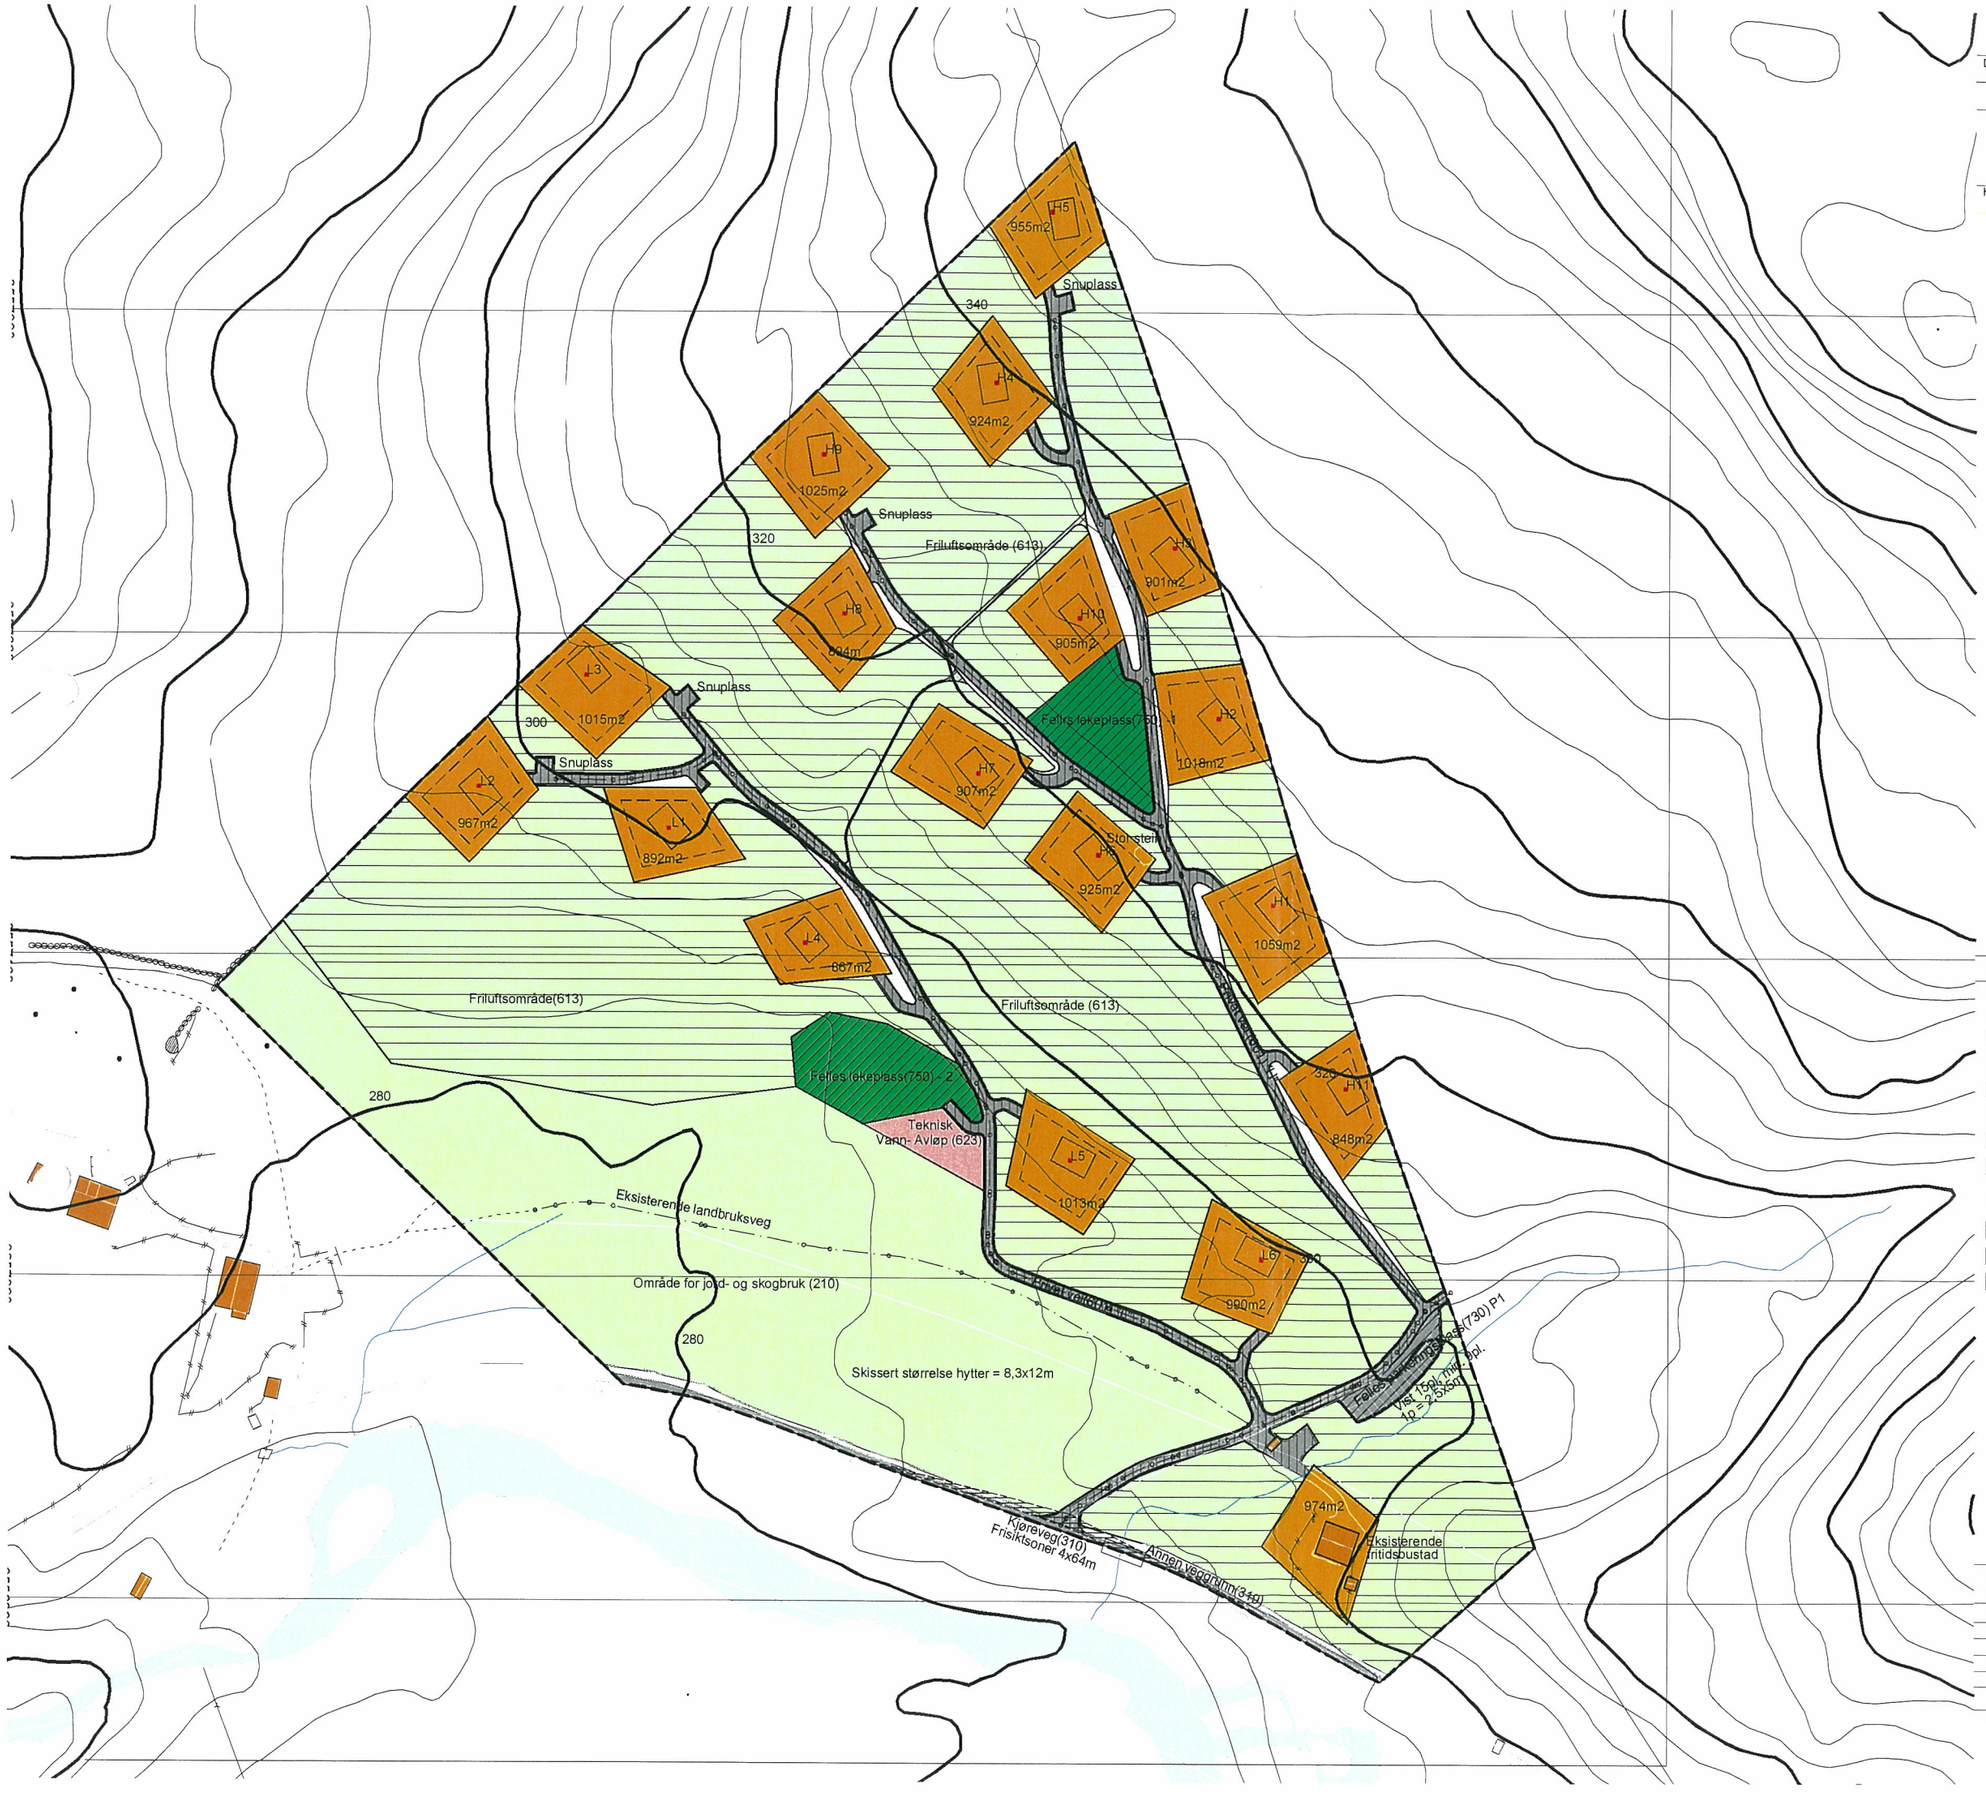

Dato	Konstr./Tegnet	Godkjent	Målestokk	Profil AS
06.09.07	HES		1:1000	4130 Hjelmeland Tlf: 5175 0000 E-post: post@profil.as

Reguleringsplan (A1)
Leitet, Årdal (A1)
H5, GNR:129 BNR:4

Erstatning for:	Erstattet av:
Leit4	906

Henvisning:	Beregning:	Leitet, Årdal	9

TEGNFORKLARING

PBL § 25 REGULERINGSFORMAL

BYGGEOMRÅDER (PBL § 25, 1.LEDD NR. 1)
- Fritidsbebyggelse

LANDBRUKSOMRÅDER (PBL § 25, 1. ledd nr.2)
- Jord og skogbruk

OFFENTLIGE TRAFIKKOMRÅDER (PBL § 25, 1. ledd nr. 3)
- Kjøreveg
- Annen Veggrunn

SPESIALOMRÅDER (PBL § 25, 1. ledd nr. 6)
- Privat veg
- Friluftsområde (på land)
- Vann- og avløpsanlegg

FELLESOMRÅDER (PBL § 25, 1. ledd nr. 7)
- Felles gangareal
- Felles lekeplass
- Felles parkeringsplass

LINJESYMBOLER
- Planens begrensing
- Formålsgrense
- Byggegrense
- Regulert tomtegrense
- Regulert senterlinje vei
- Omriss av planlagt bebyggelse
- Omriss av eksisterende bebyggelse

PUNKTSYMBOLER
- Avkjørsel

Kartgrunnlag: Digitalt, Ugland IT

Ekvidistanse 5m

Kartmålestokk 1: 1000

N

REGULERINGSPLAN FOR:
H5, GNR:129 BNR:4, LEITET, ÅRDAL, HJELMELAND

SAKSBEHANDLING IFLG. PLAN- OG BYGNINGSLOVEN	SAKSNR.	DATO	SIGN.
1. gangs behandling i det faste utvalget for plansaker			
Offentlig ettersyn fra til			
2. gangs behandling i det faste utvalget for plansaker			
Kommunestyrets vedtak:			

PLANEN UTARBEIDET AV.

Profil AS
Gjensidigebygget
4130 Hjelmeland
Tlf 5175 0000

SAKSNR. TEGNNR. SAKSBE